Priedas prie UAB BIRIŲ KROVINIŲ TERIMINALAS Geležinkelio paslaugų įrenginių (GPĮ) aprašo

SUTARTINIAI ŽYMEJIMAI

201 — Geležinkelio kelio ašis ir numeris

Geležinkelio kelio atmušas
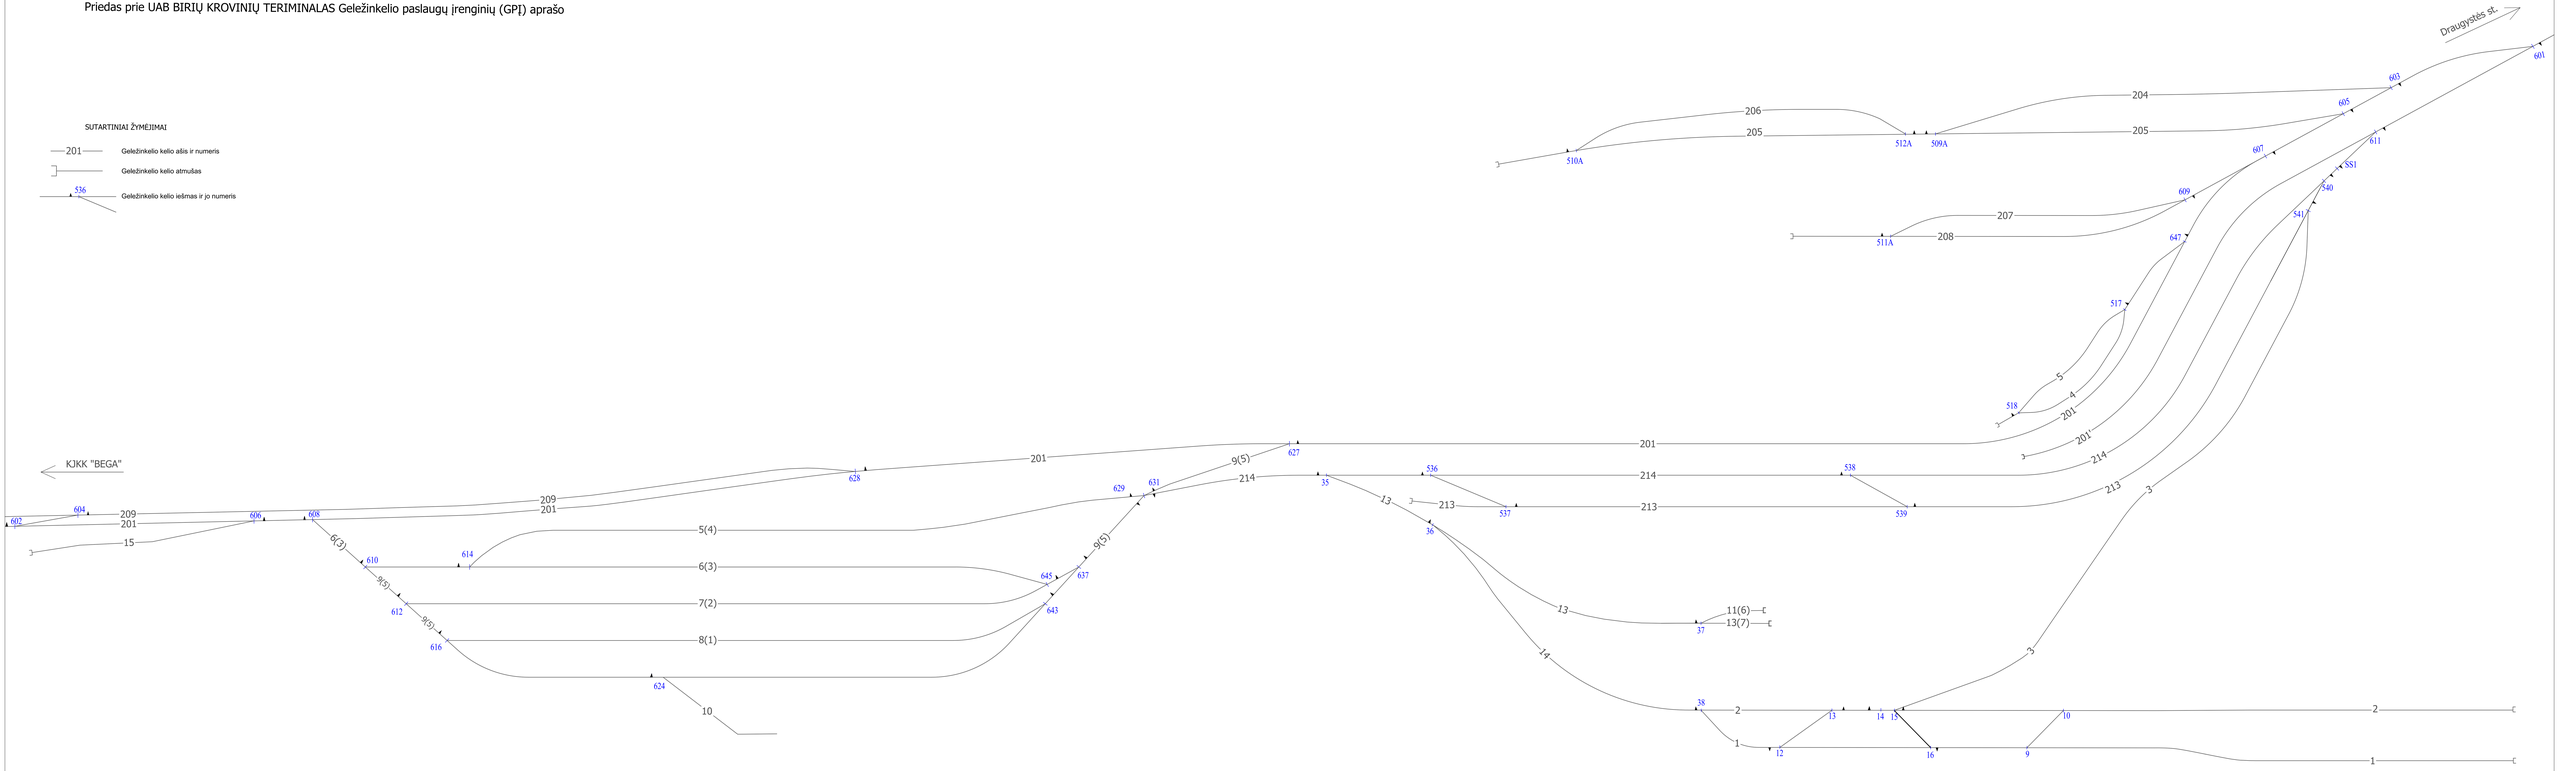
536 — Geležinkelio kelio išmas ir jo numeris